


횡단면도 -4

SCALE A3 = 1 : 400

대지경계 ← 행정복지센터 예정지

행정복지센터 예정지 ←

측 점		NO 7 + 0.0			
지 반 고		31.00	계 획 고		18.43
흙 깔 기	토 사	898.25	흙 쌓 기	노 상	
	리 핑 암	108.44		노 체	
	발 파 암	37.02		비 다 짐	
구조물 터파기	토 사		되메우기	토 사	125.02
	리 핑 암		벌개제근		
	발 파 암				

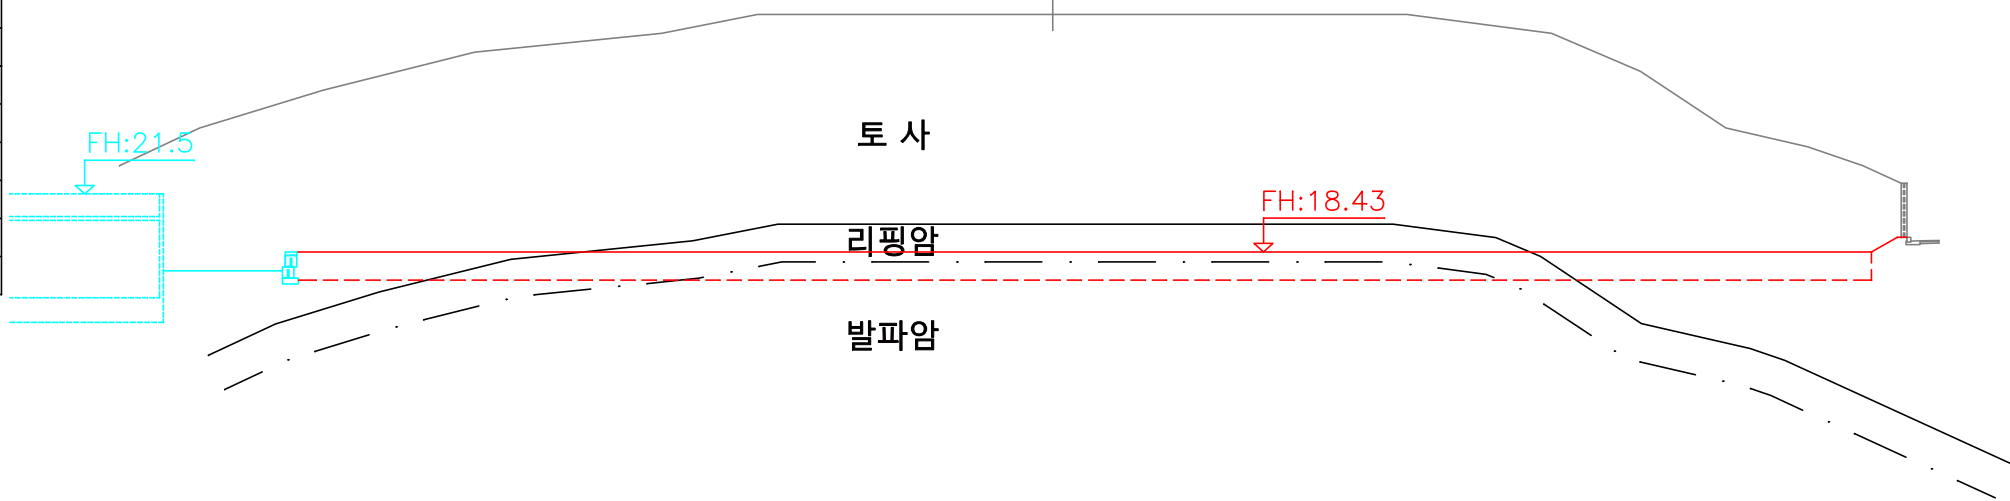

대지경계 ← 완충녹지

완충녹지 ←

측 점		NO 6 + 0.0			
지 반 고		39.72	계 획 고		22.50
흙 깔 기	토 사	687.82	흙 쌓 기	노 상	
	리 핑 암	87.46		노 체	
	발 파 암	107.27		비 다 짐	
구조물 터파기	토 사		되메우기	토 사	102.88
	리 핑 암		벌개제근		
	발 파 암				

